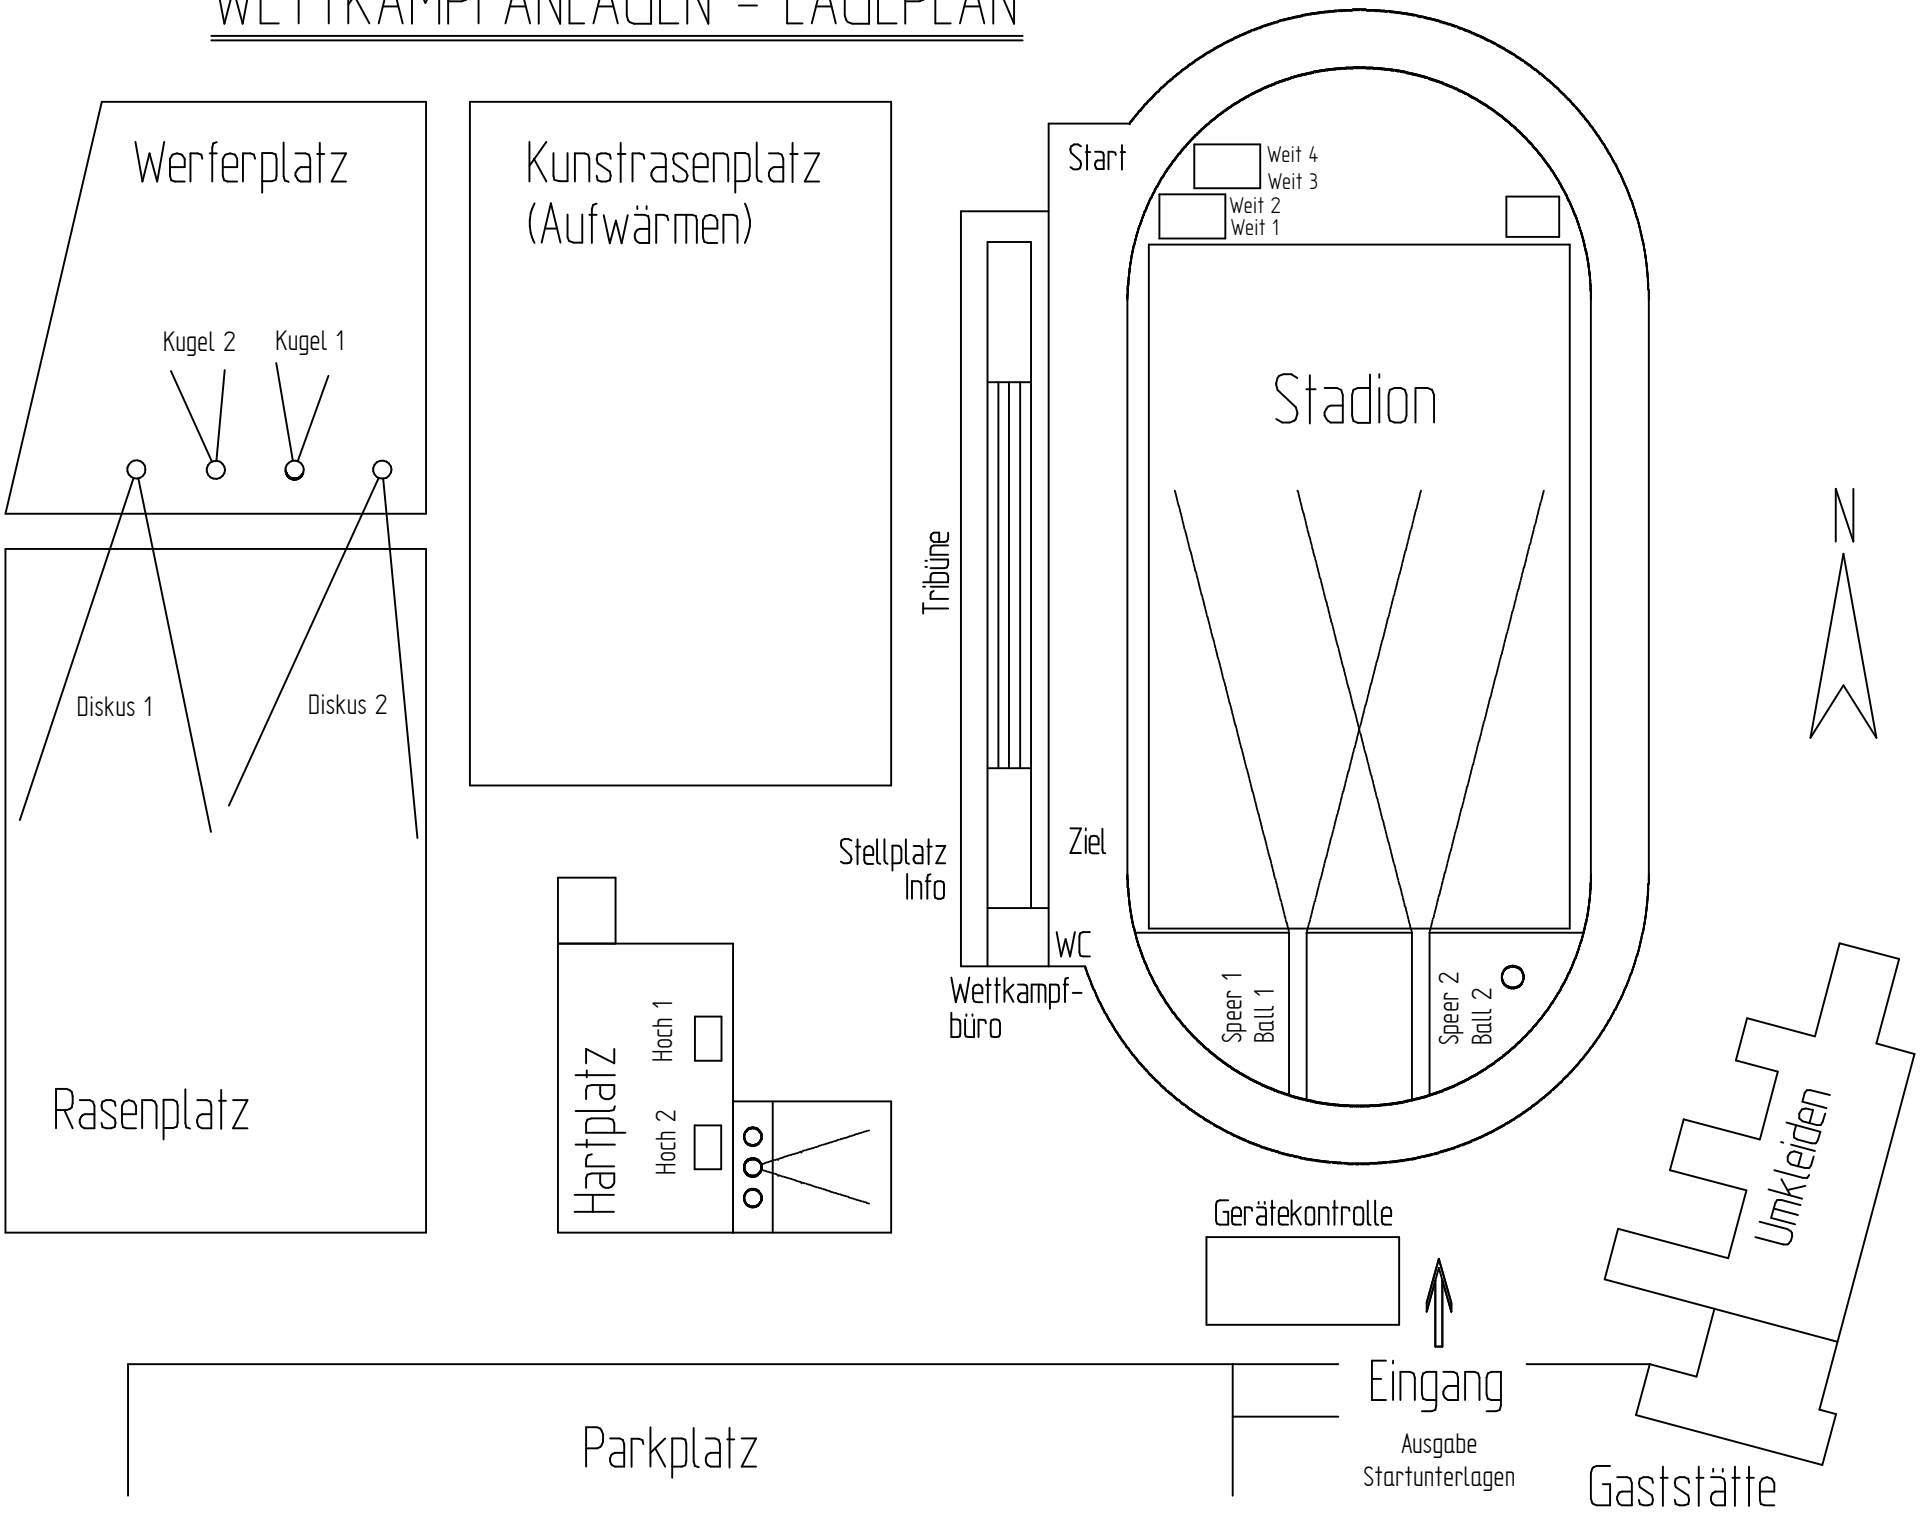WETTKAMPFANLAGEN - LAGEPLAN